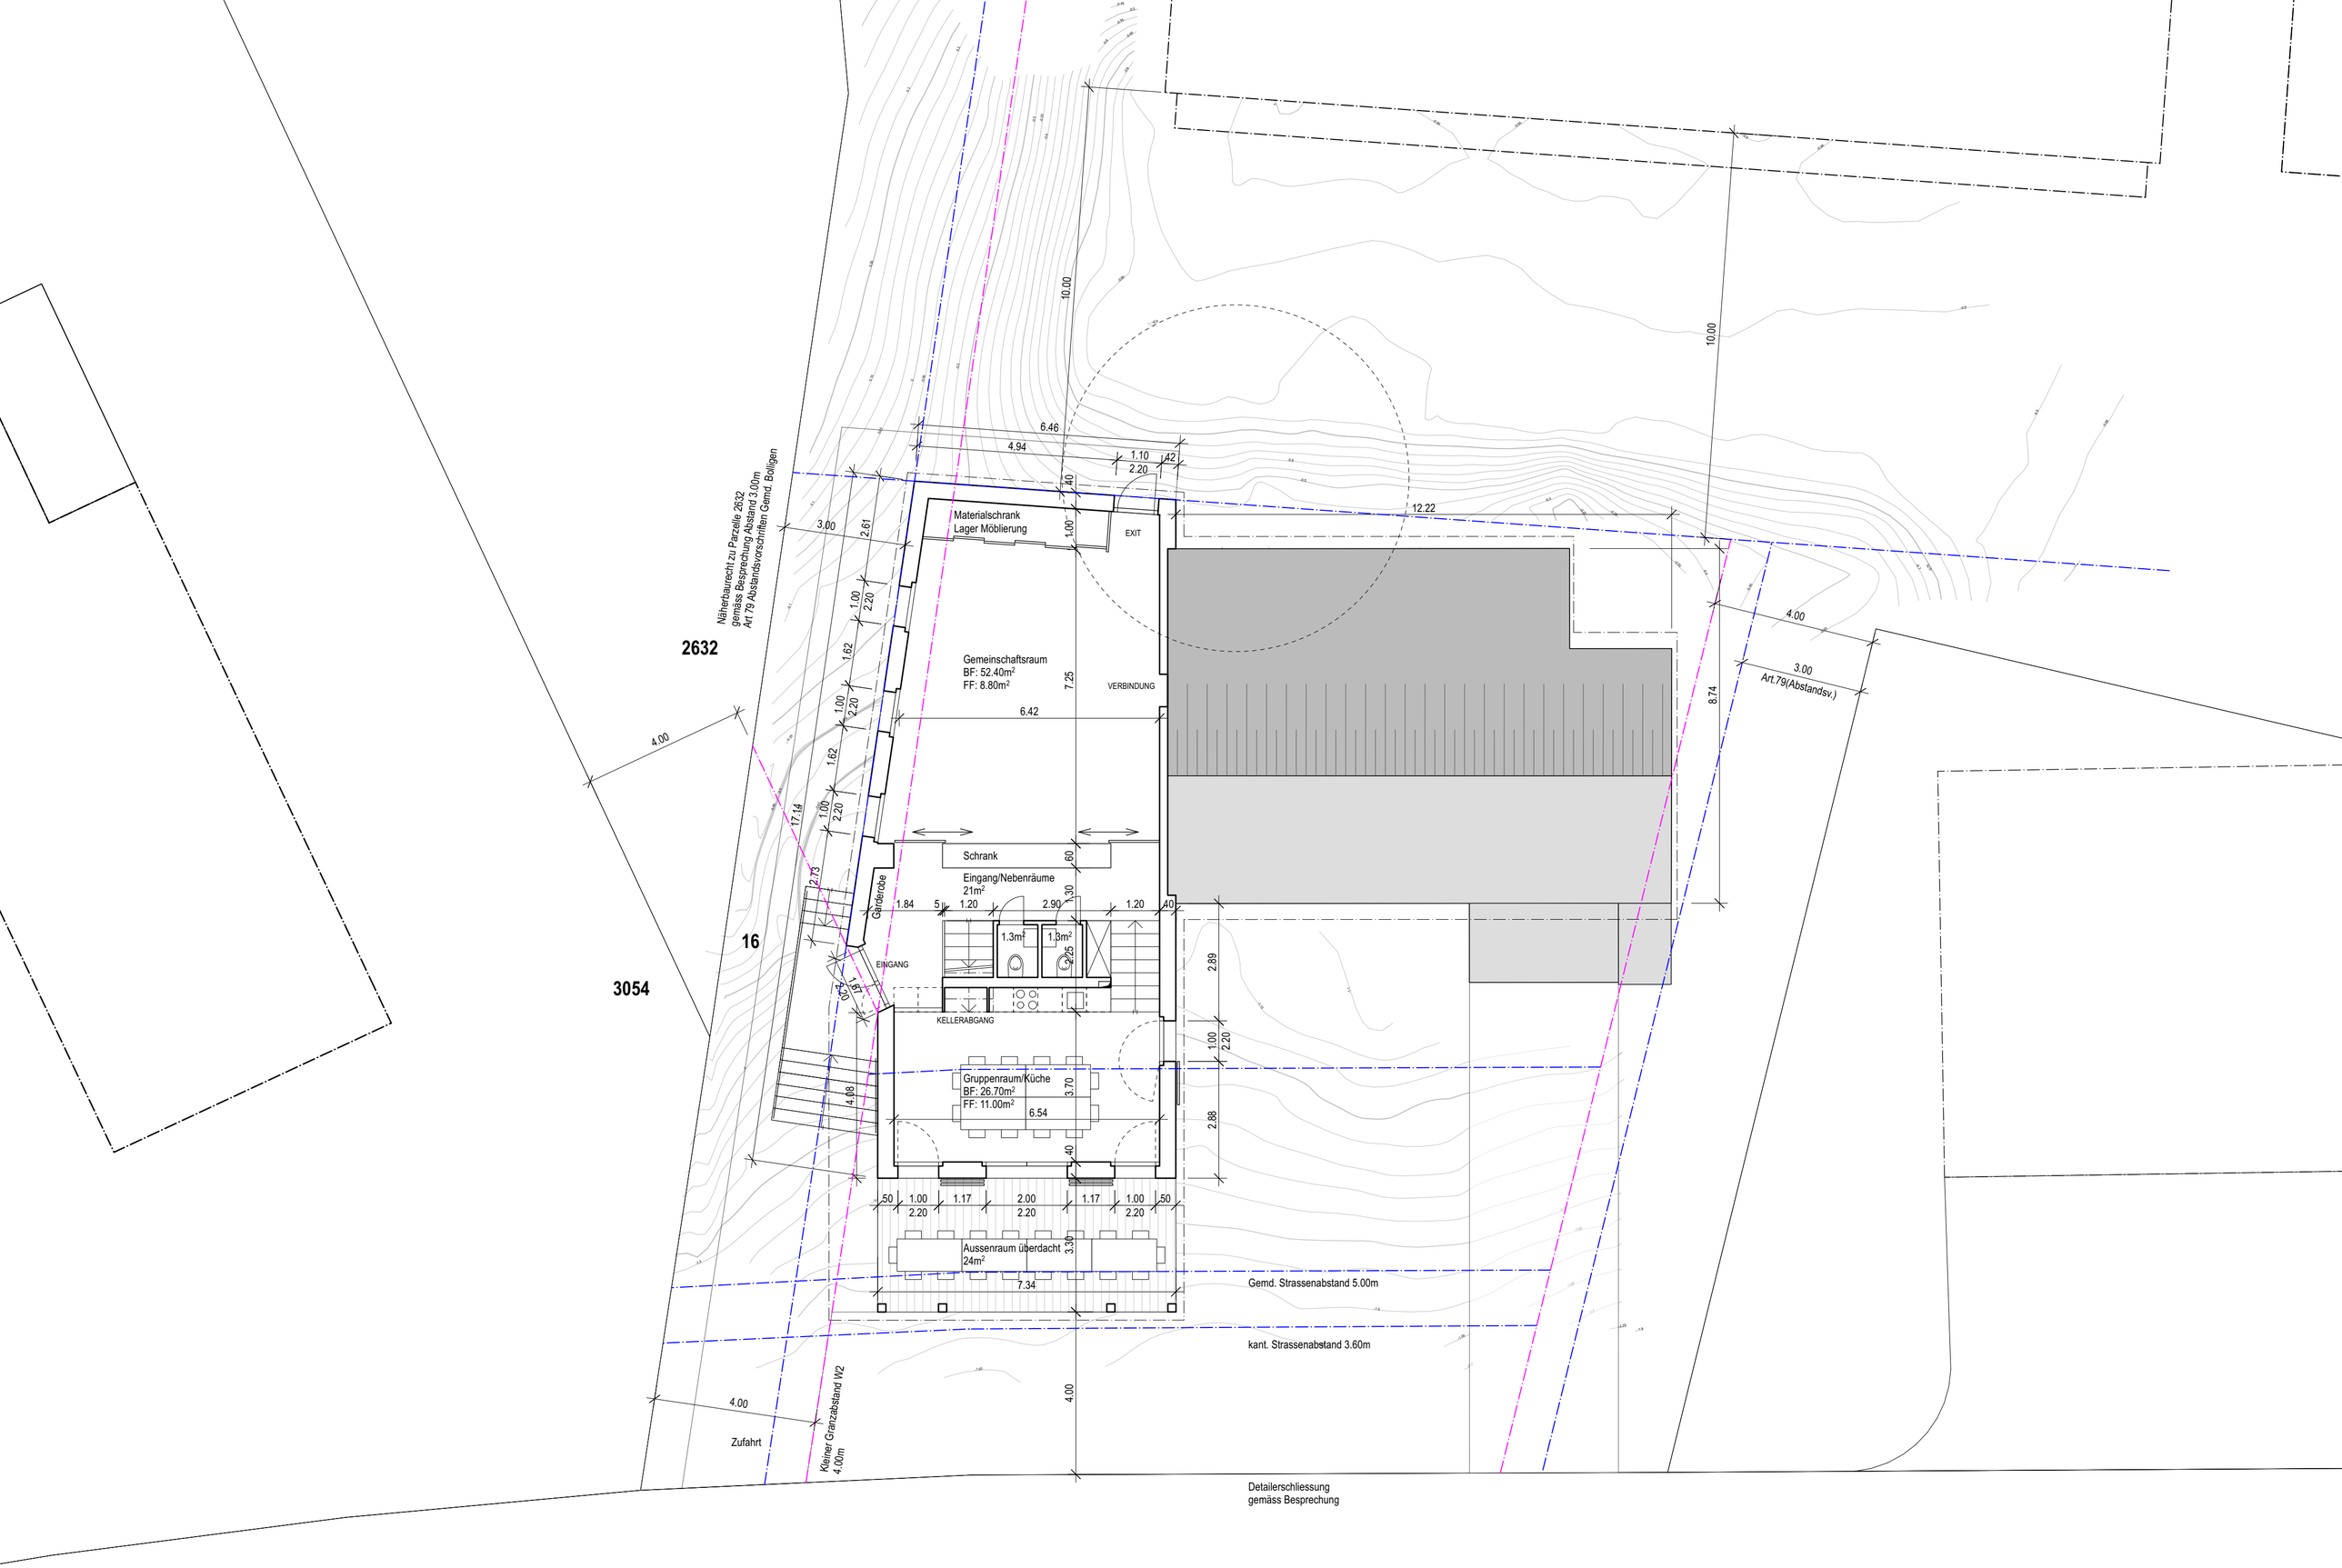

ERDGESCHOSS UND UMGEBUNG - BAULINIEN

PROJEKT _ PAVILLON CEJUBO - KIRCHGEMEINDE BOLLIGEN _ A2 _1:100 _ 15.03.2021 _ ALINA KROPF _ RAPHAEL BRUDERER _ PASCAL MONTANDO ARCH FH _ LUKAS NACHT ARCH ETH/SIA

0 1 2 5